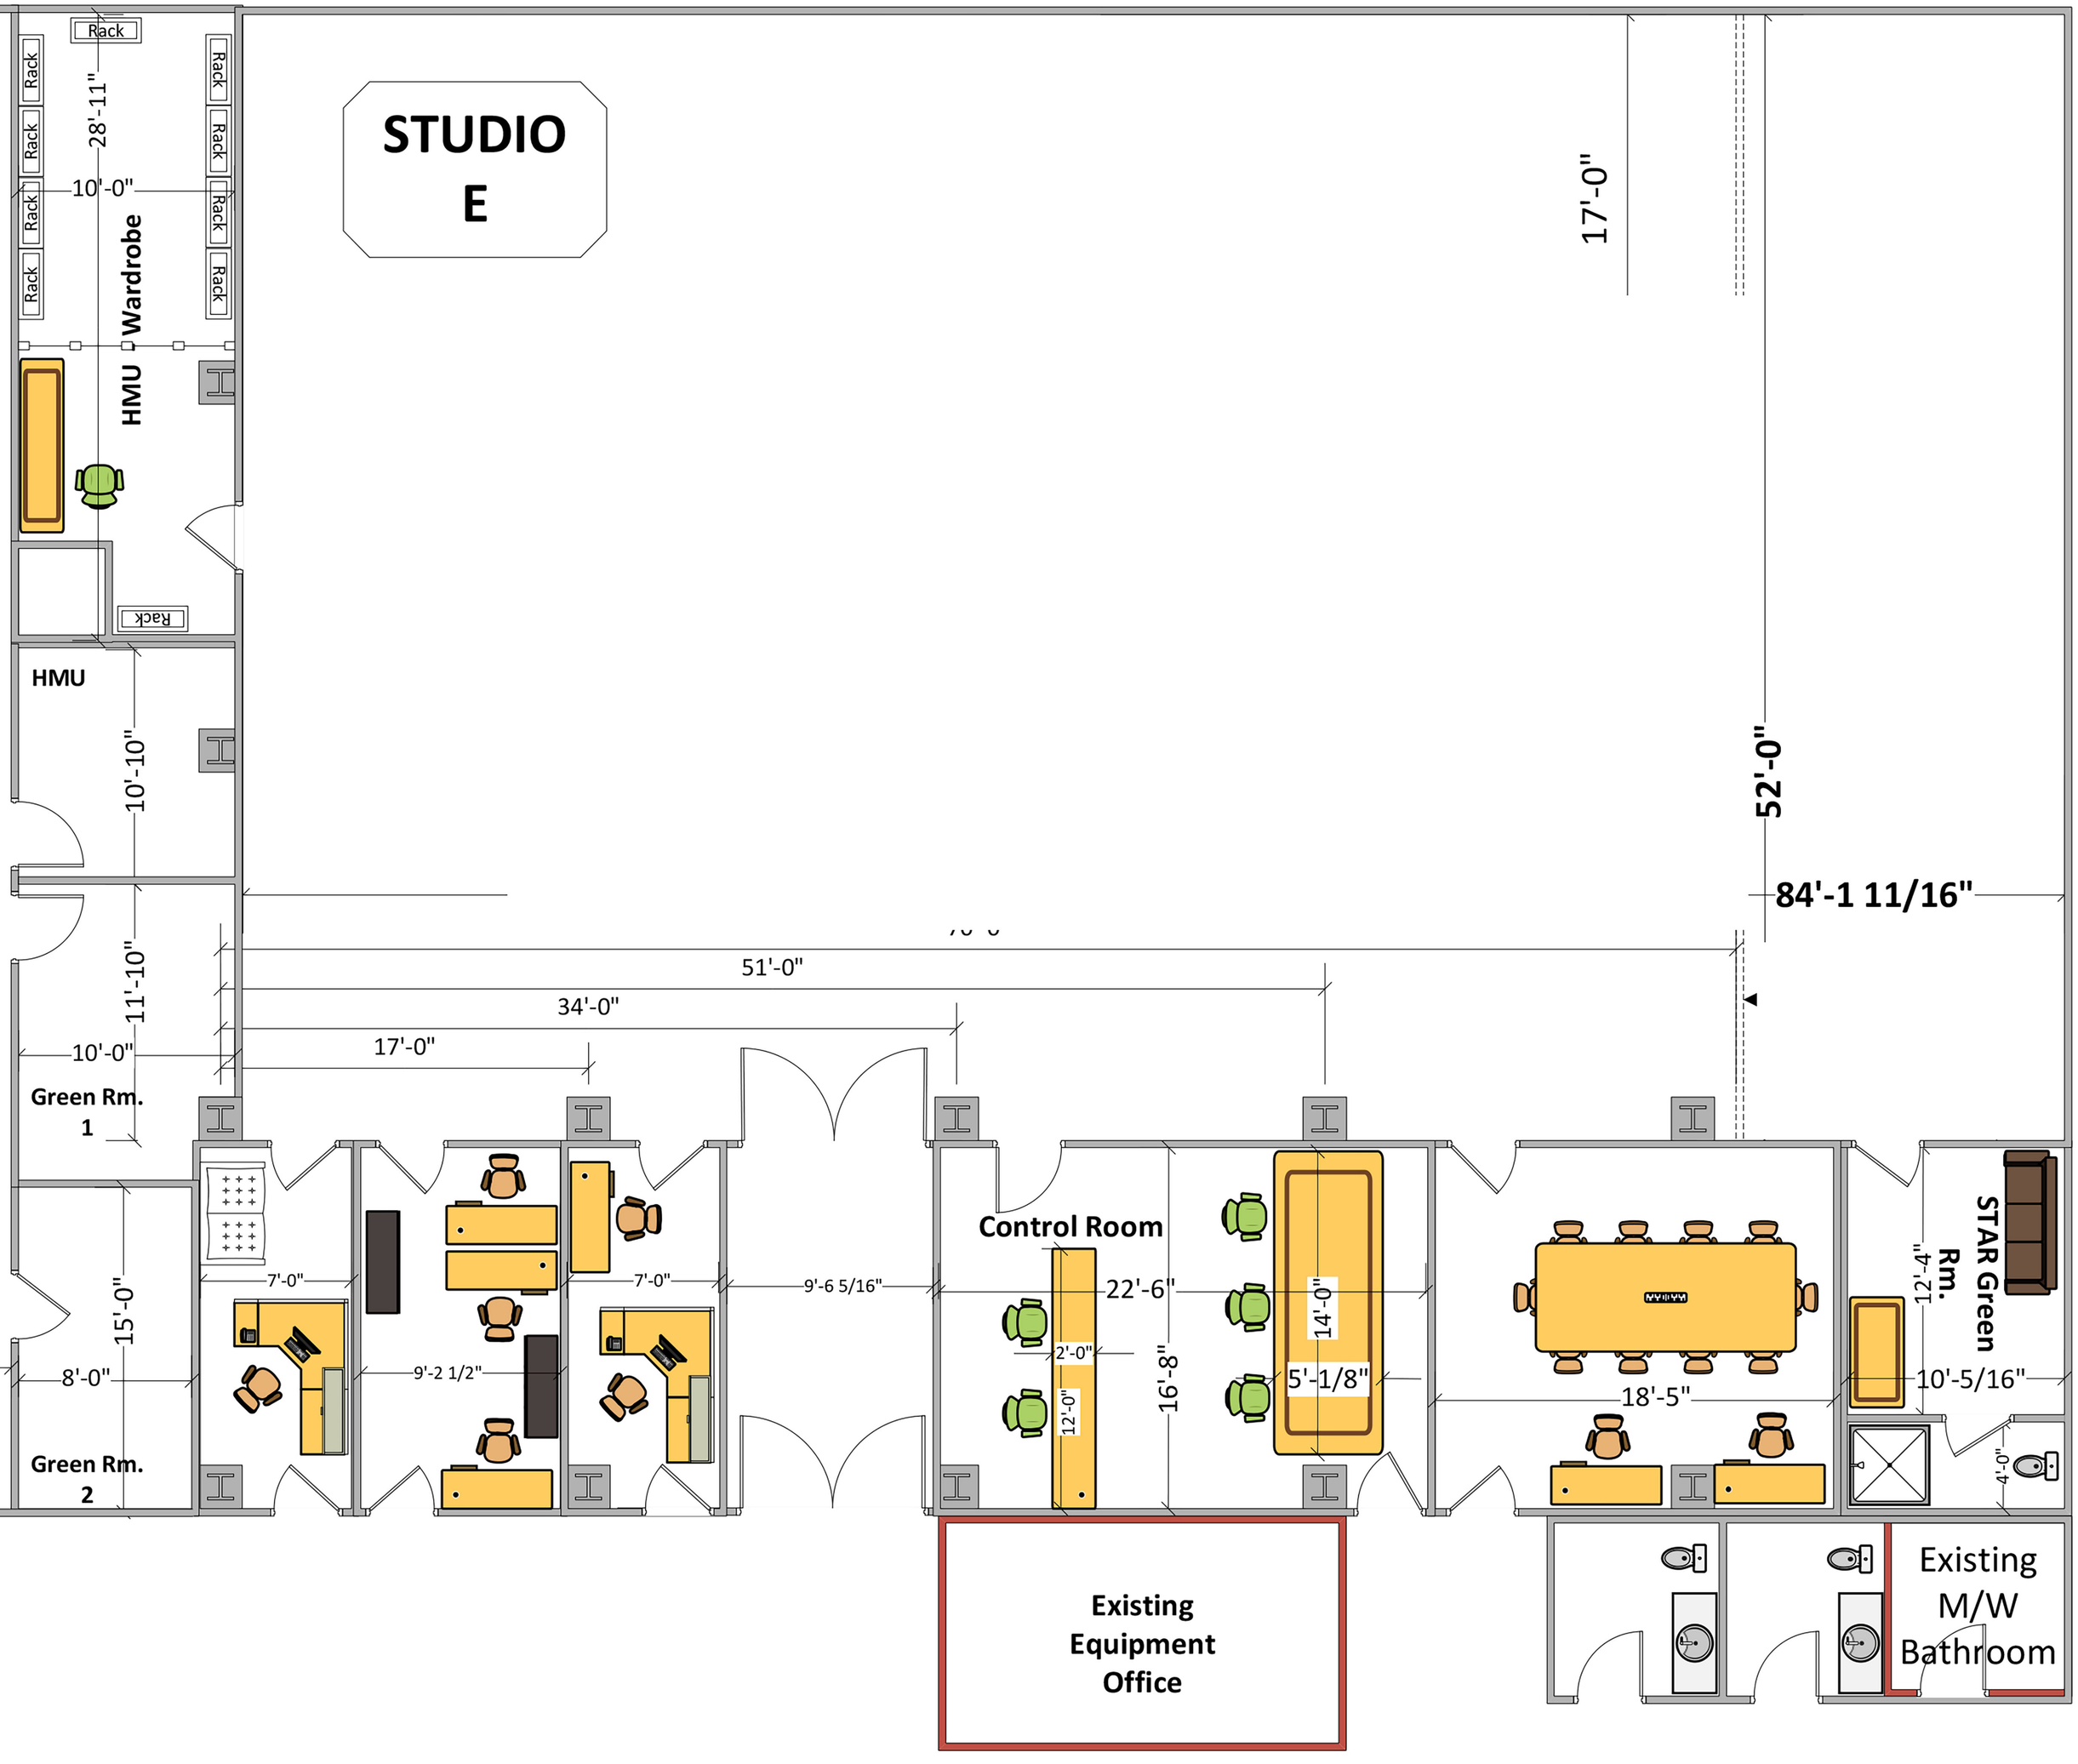
STUDIO E
Rack
Rack
Rack
Rack
Rack
Rack
Rack
Rack
Rack
Rack
28'-11"
10'-0"
Wardrobe
HMU
Rack
HMU
10'-10"
11'-10"
10'-0"
Green Rm. 1
15'-0"
8'-0"
Green Rm. 2
7'-0"
9'-2 1/2"
7'-0"
9'-6 5/16"
Control Room
22'-6"
2'-0"
12'-0"
16'-8"
14'-0"
5'-1/8"
17'-0"
52'-0"
84'-1 11/16"
51'-0"
34'-0"
17'-0"
18'-5"
12'-4"
10'-5/16"
4'-0"
STAR Green Rm.
Existing Equipment Office
Existing M/W Bathroom